


- B Brugsvandsveksler
- F Automatik
- 1 Afspærringsventil
- 2 Kontraventil
- 10 Varmecirkulationspumpe
- 11 Brugsvandscirk.pumpe
- 12 Shuntpumpe
- 16 Udeføler
- 18 Termometer
- 19 Påspændingsføler
- 25 Manometer m/kugleventil
- 27 Motor
- 30 Motorventil med trykdifferens

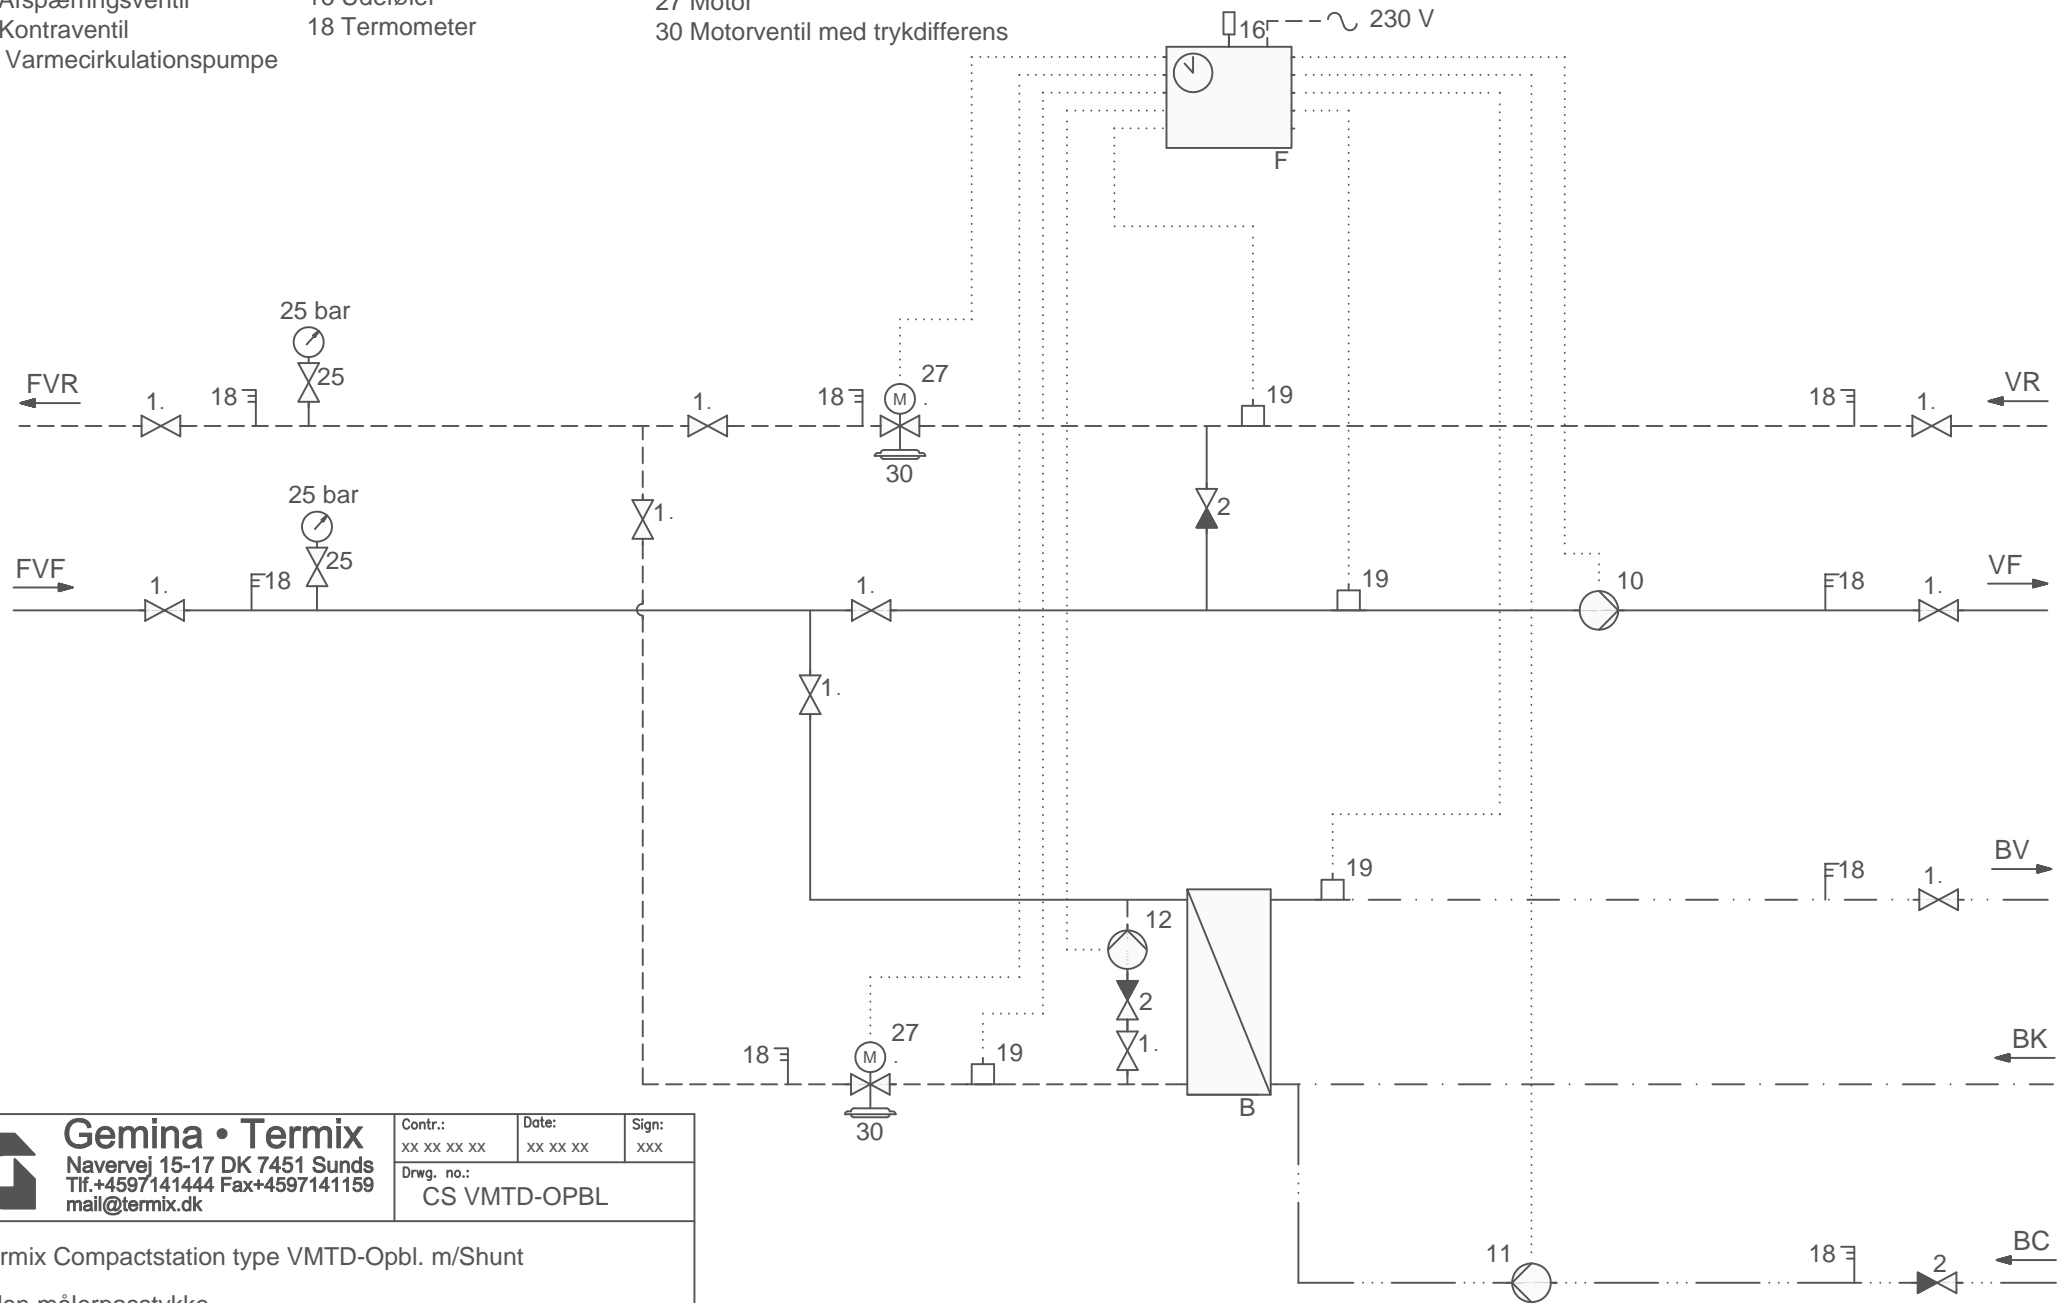

Gemina • Termix
 Navervej 15-17 DK 7451 Sunds
 Tlf.+4597141444 Fax+4597141159
 mail@termix.dk

Contr.: Date: Sign:
 xx xx xx xx xx xx xx xxx

Drwg. no.:
 CS VMTD-OPBL

Title:
 Termix Compactstation type VMTD-Opbl. m/Shunt

Uden målerpasstykke

Principdiagram		
Fjernvarmestation		
Rev:	Date:	Sign.: