


- B Brugsvandsveksler
- F Automatik
- 1 Afspærringsventil
- 2 Kontraventil
- 10 Varmecirkulationspumpe
- 11 Brugsvandscirk.pumpe
- 16 Udeføler
- 18 Termometer
- 19 Påspændingsføler
- 25 Manometer m/kugleventil
- 27 Motor
- 30 Motorventil med trykdifferens

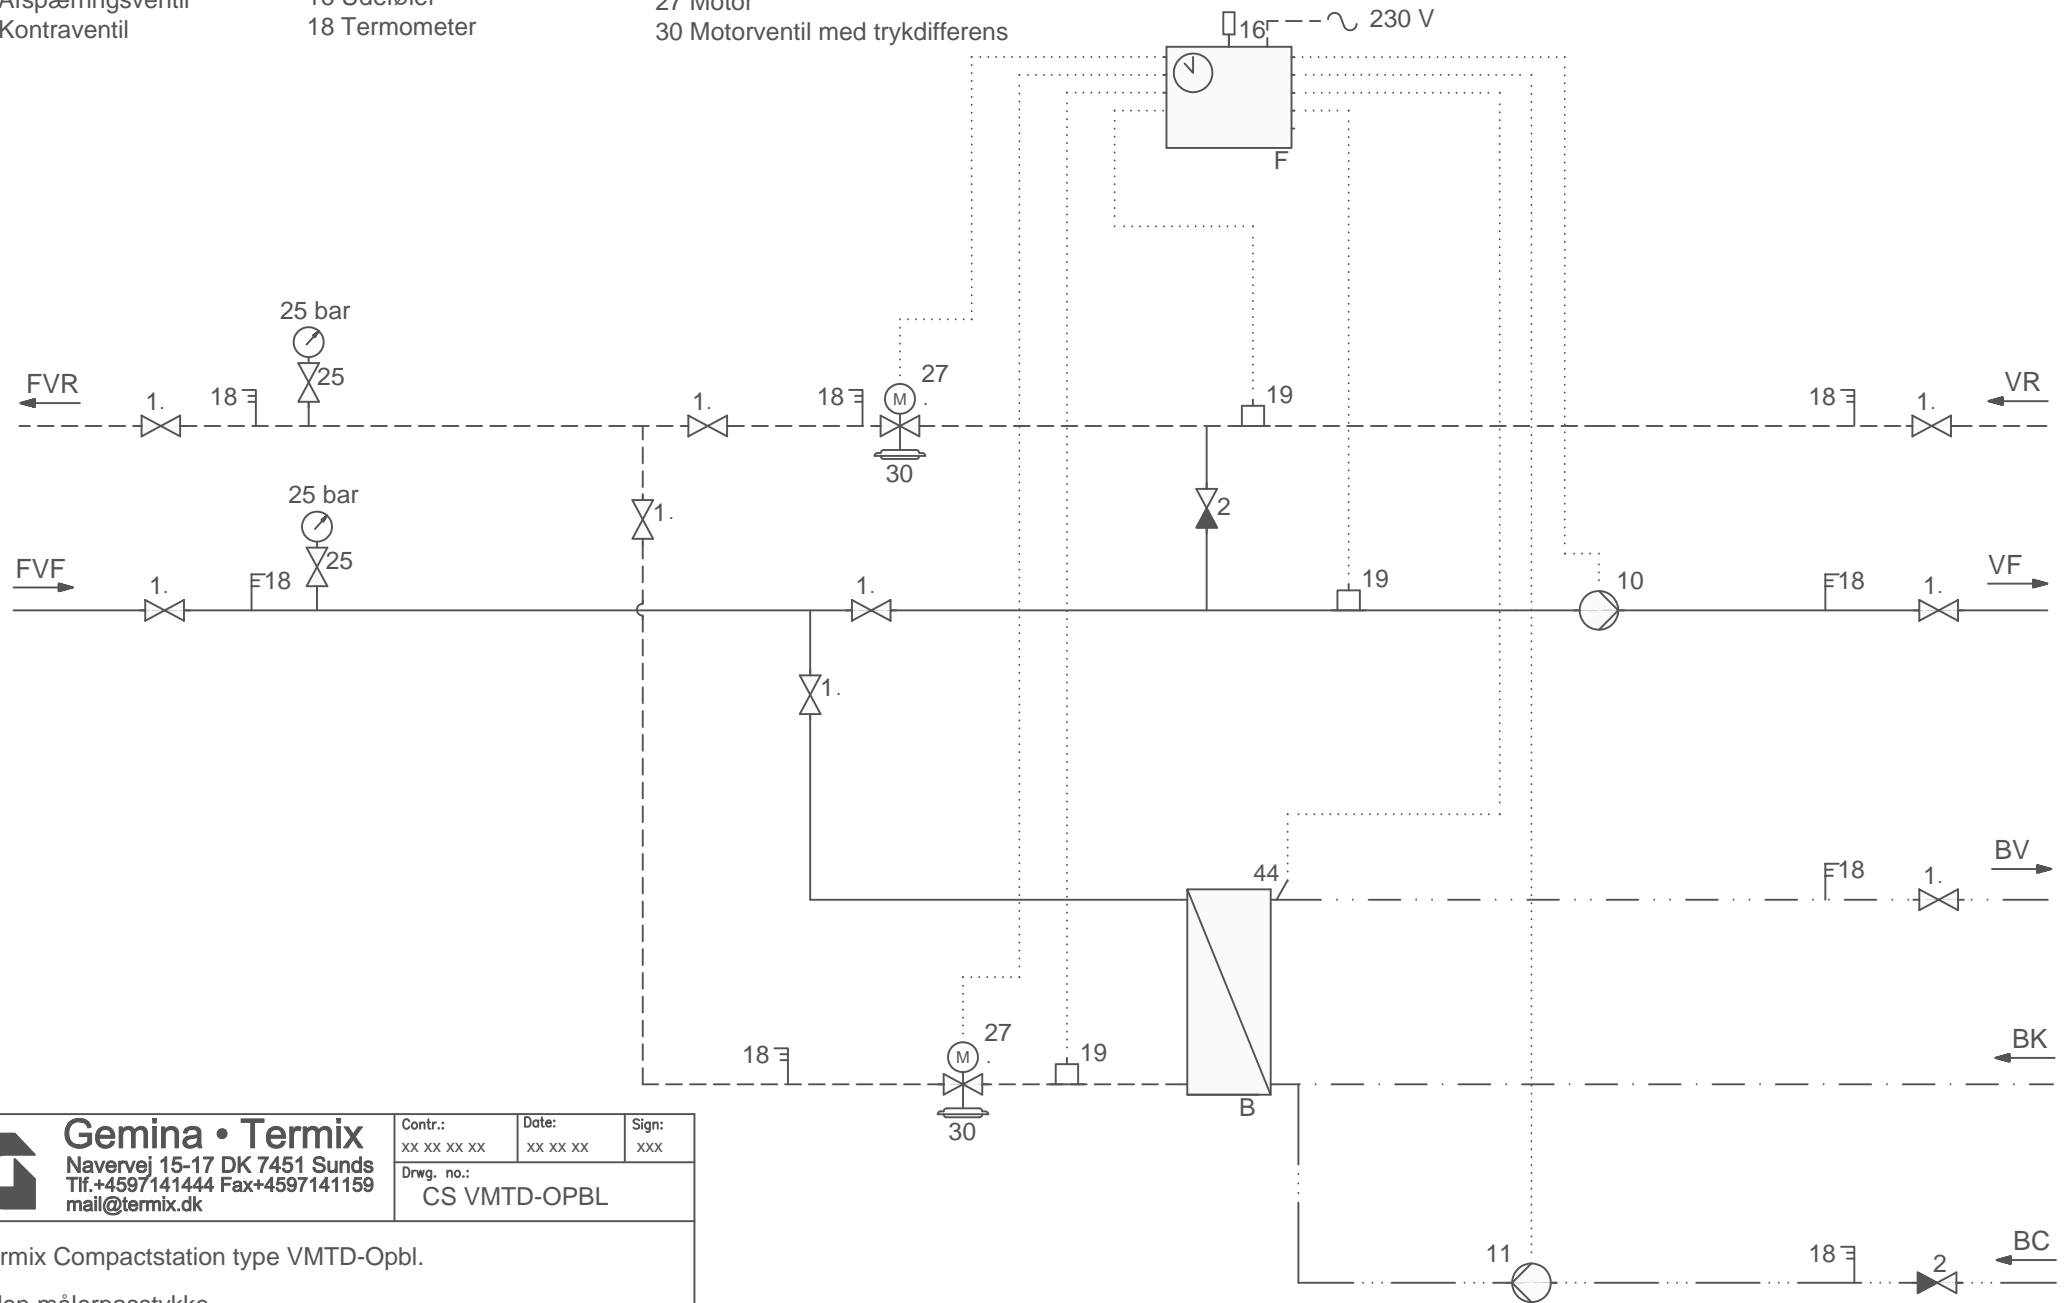

**Gemina • Termix**  
 Navervej 15-17 DK 7451 Sunds  
 Tlf.+4597141444 Fax+4597141159  
 mail@termix.dk

Contr.:	Date:	Sign:
xx xx xx xx	xx xx xx	xxx

Drwg. no.:  
**CS VMTD-OPBL**

Title:  
 Termix Compactstation type VMTD-Opbl.  
 Uden målerpasstykke

Principdiagram		
Fjernvarmestation		
Rev:	Date:	Sign.: