


- | | | |
|----------------------|------------------------------|---------------------------|
| A Varmveksler | 10 varmecirkulationspumpe | 24 Leveres løst med |
| D Varmtvandsbeholder | 11 Brugsvandscirkul. pumpe | 26 Manometer |
| 1 Afspærringsventil | 18 Termometer | 31 Differenstrykregulator |
| 2 Kontraventil | 20 Aftapnings/påfydn. ventil | 48 Udluftningsskrue |
| 4 Sikkerhedsventil | 23 Kugleventil | |
| 7 Termisk ventil | | |
| 9 Snavssamler | | |

Obs:
 Gemina Termix anbefaler, at der monteres strengreguleringsventiler i bygningens hovedstreng til varmforsyningen, samt på varmeanlæggets returstreng umiddelbart foran unitten.

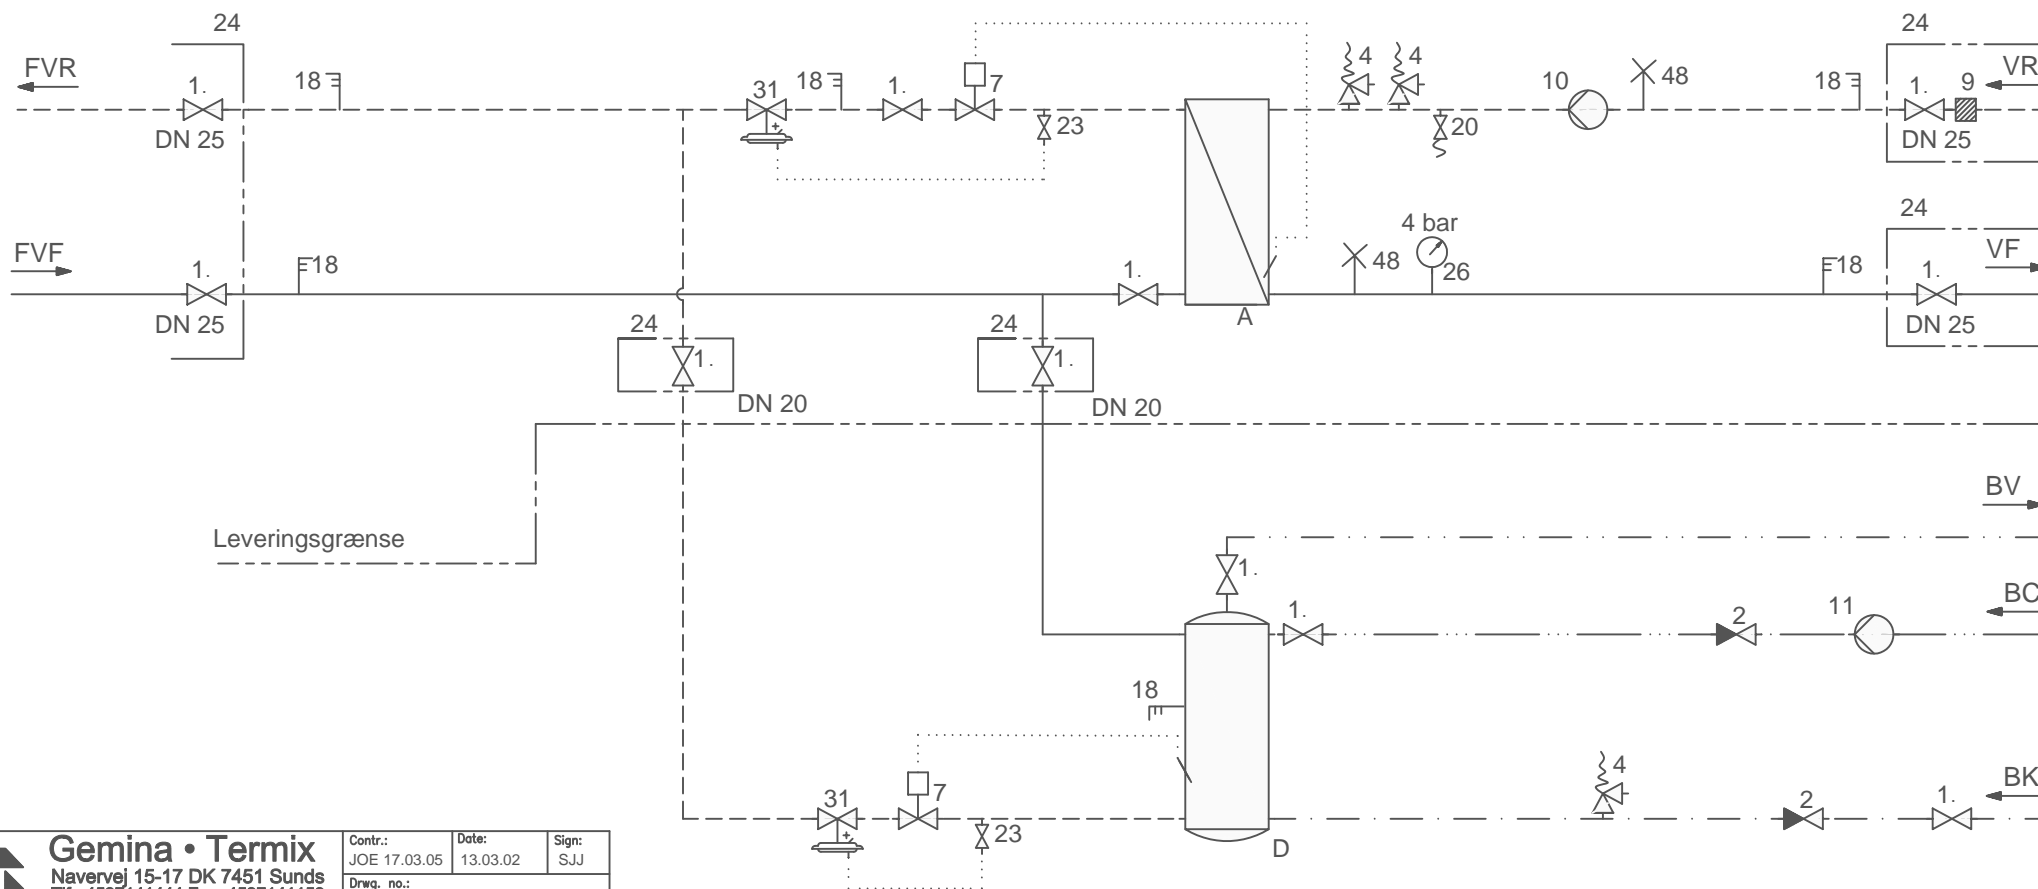

Gemina • Termix
 Navervej 15-17 DK 7451 Sunds
 Tlf.+4597141444 Fax+4597141159
 mail@termix.dk

Contr.:	Date:	Sign:
JOE 17.03.05	13.03.02	SJJ
Dwg. no.: 95042400		

Title:		
Termix Compact 20T VX		
Uden målerpasstykke		
Principdiagram		
Fjernvarmestation		
Rev:	Date:	Sign.: