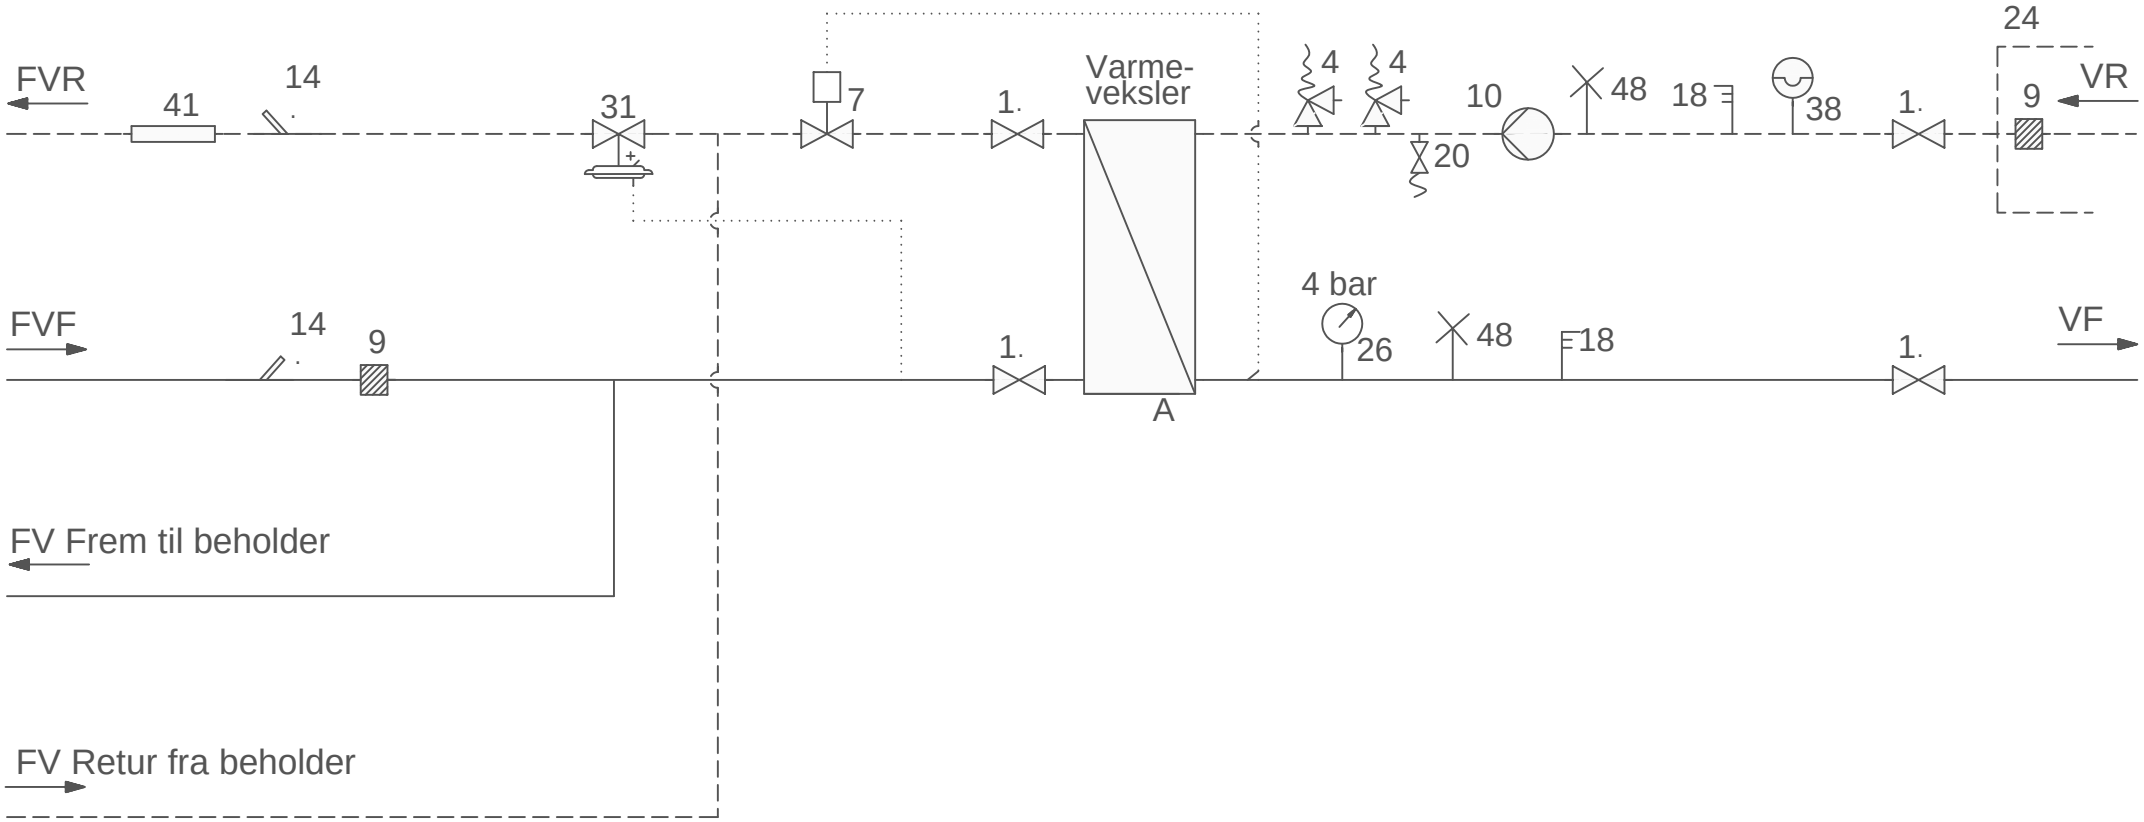

1 Afspærringsventil
4 Sikkerhedsventil
7 Termisk ventil
9 Snavssamler
10 Varmecirkulationspumpe
14 Følerlomme enkelt
18 Termometer
20 Aftapnings/påfydn. ventil
24 Leveres løst med
26 Manometer
31 Differenstrykregulator
38 Trykekspansion
41 Målerpasstykke
48 Udluftningsskrue

Gemina • Termix
Navervej 15-17 DK 7451 Sunds
Tlf.+4597141444 Fax+4597141159
mail@termix.dk

Contr.:	Date:	Sign:
JOE 22.02.05	18.11.99	SJJ

Drwg. no.: VX-Split

Title:
Termix VX-Split T24 model

Målerpasstykke i retur

Principdiagram
Fjernvarmestation

Rev:	Date:	Sign.: