



- | | | |
|----------------------|------------------------------|----------------------------|
| A Varmeveksler | 10 Varmecirkulationspumpe | 24 Leveres løst med |
| D Varmtvandsbeholder | 11 Brugsvandscirk.pumpe | 25 Manometer m/kugleventil |
| F Automatik | 15 Følerlomme dobbelt | 26 Manometer |
| 1 Afspærringsventil | 16 Udeføler | 27 Motor |
| 2 Kontraventil | 18 Termometer | 29 Motorventil |
| 4 Sikkerhedsventil | 19 Påspændingsføler | 31 Differenstrykregulator |
| 9 Snavssamler | 20 Aftapnings/påfydn. ventil | 41 Målerpasstykke |
| | 22 Prøveudtag | 44 Dykrørsføler |
| | 23 Kugleventil | 48 Udluftningsskrue |

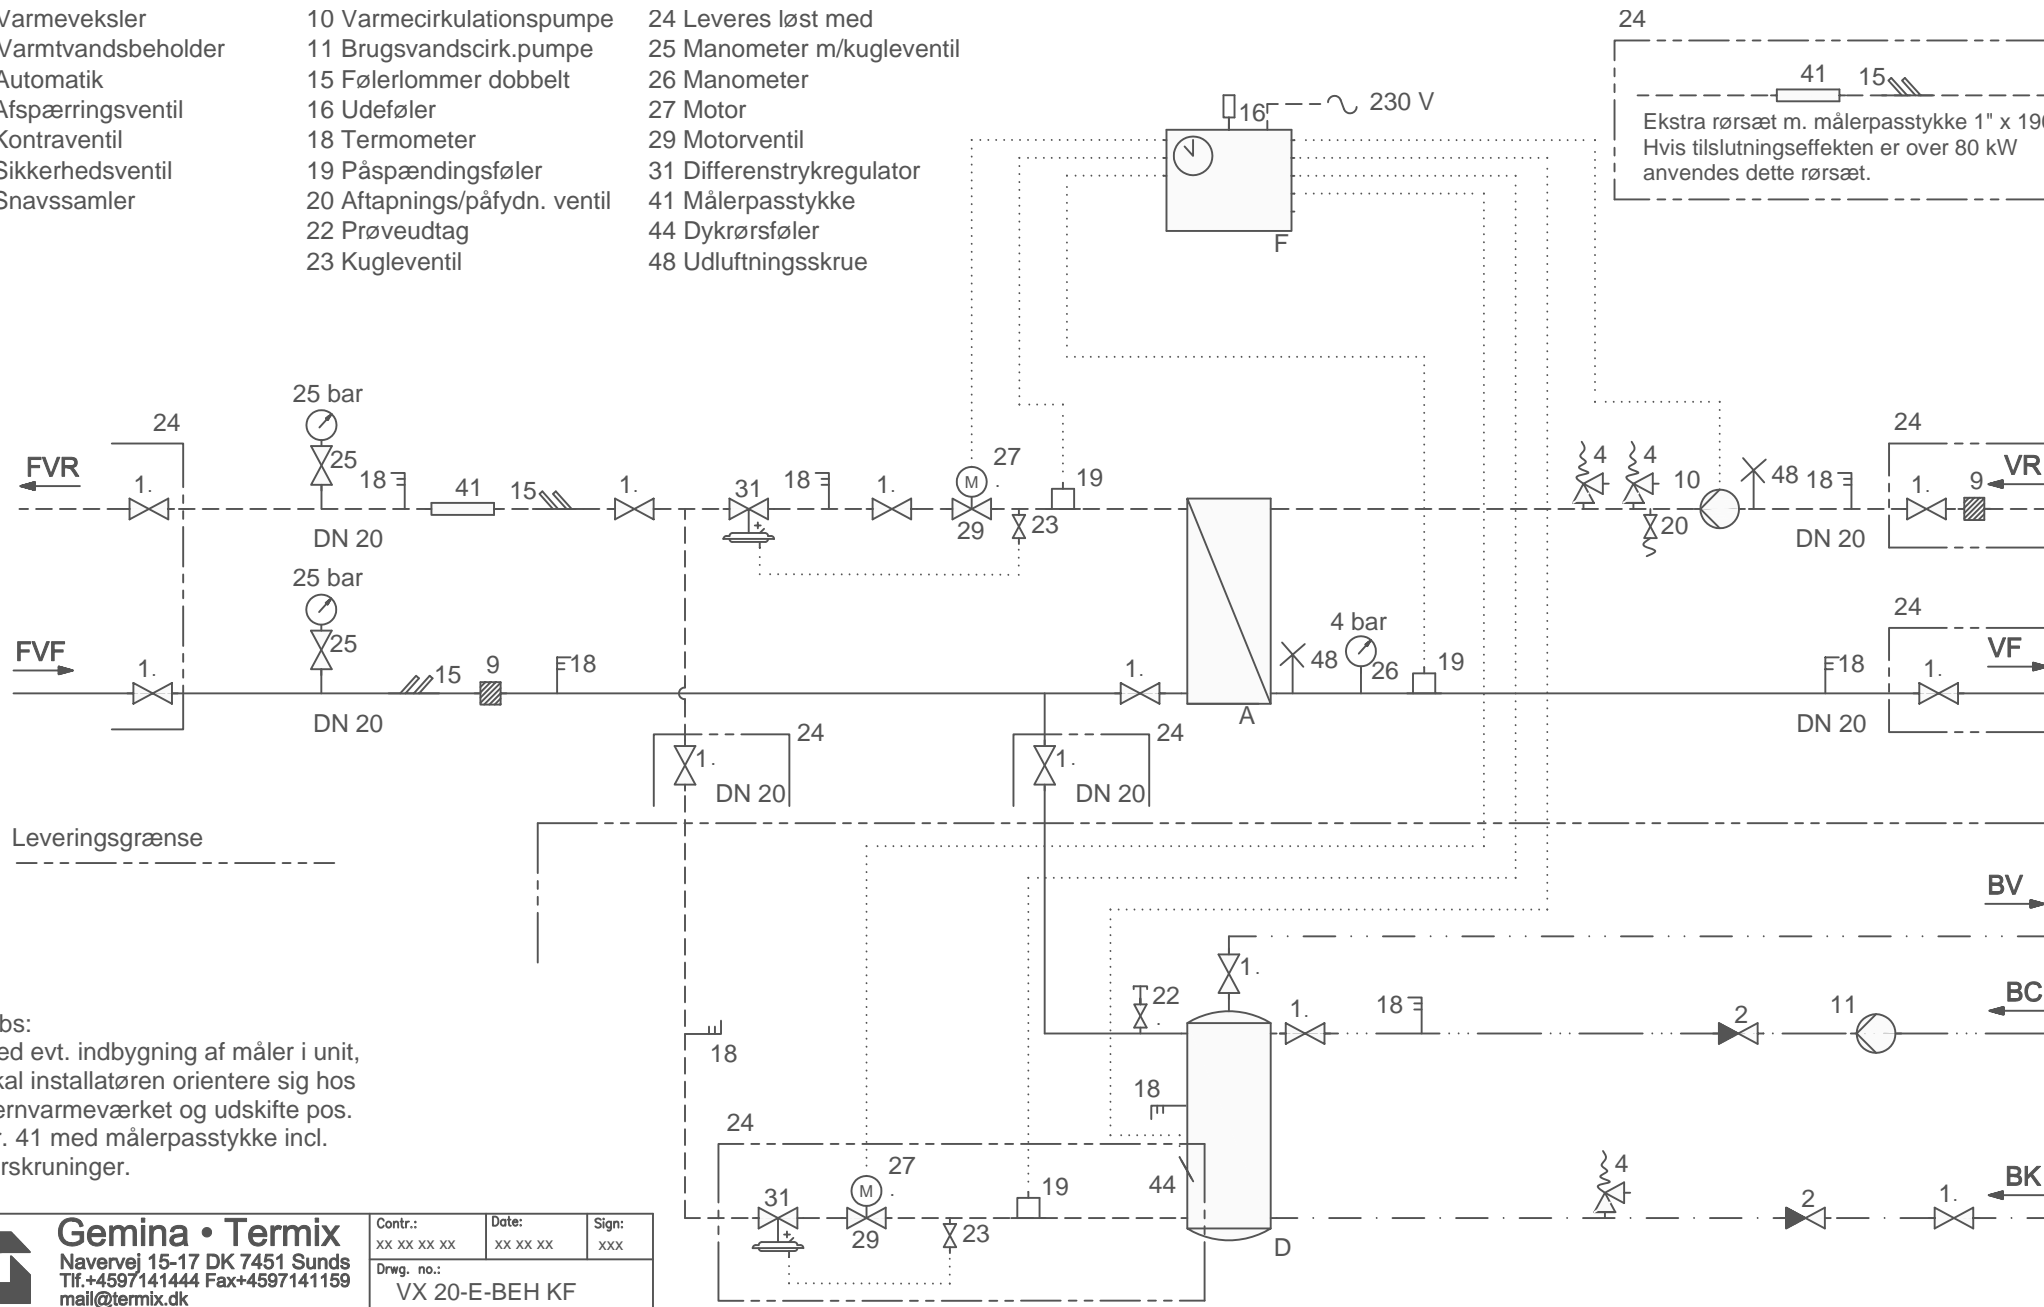

Obs:
Ved evt. indbygning af måler i unit,
skal installatøren orientere sig hos
fjernvarmeverket og udskifte pos.
nr. 41 med målerpasstykke incl.
forskruinger.

 Gemina • Termix Navervej 15-17 DK 7451 Sunds Tlf.+4597141444 Fax+4597141159 mail@termix.dk	Contr.: xx xx xx xx	Date: xx xx xx	Sign: xxx
	Drwg. no.: VX 20-E-BEH KF		
Title: Termix Compact VX 20E-BEH - København / Frederiksberg			
Målerpasstykke i retur 3/4" x 165 mm.			
Principdiagram			
Fjernvarmestation			
Rev.:	Date:	Sign.:	