


- | | | |
|---------------------|-------------------------------|---------------------------|
| A Varmeveksler | 10 Varmecirkulationspumpe | 24 Leveres løst med |
| F Automatisk | 16 Udeføler | 26 Manometer |
| 1 Afspærringsventil | 18 Termometer | 27 Motor |
| 4 Sikkerhedsventil | 19 Påspændingsføler | 29 Motorventil |
| 9 Snavssamler | 20 Aftapnings/påfyldn. ventil | 31 Differenstrykregulator |
| | 23 Kugleventil | 48 Udluftningskrue |

Obs:
 Gemina Termix anbefaler, at der monteres strengreguleringsventiler i bygningens hovedstreng til varmforsyningen, samt på varmeanlæggets returstreng umiddelbart foran unitten.

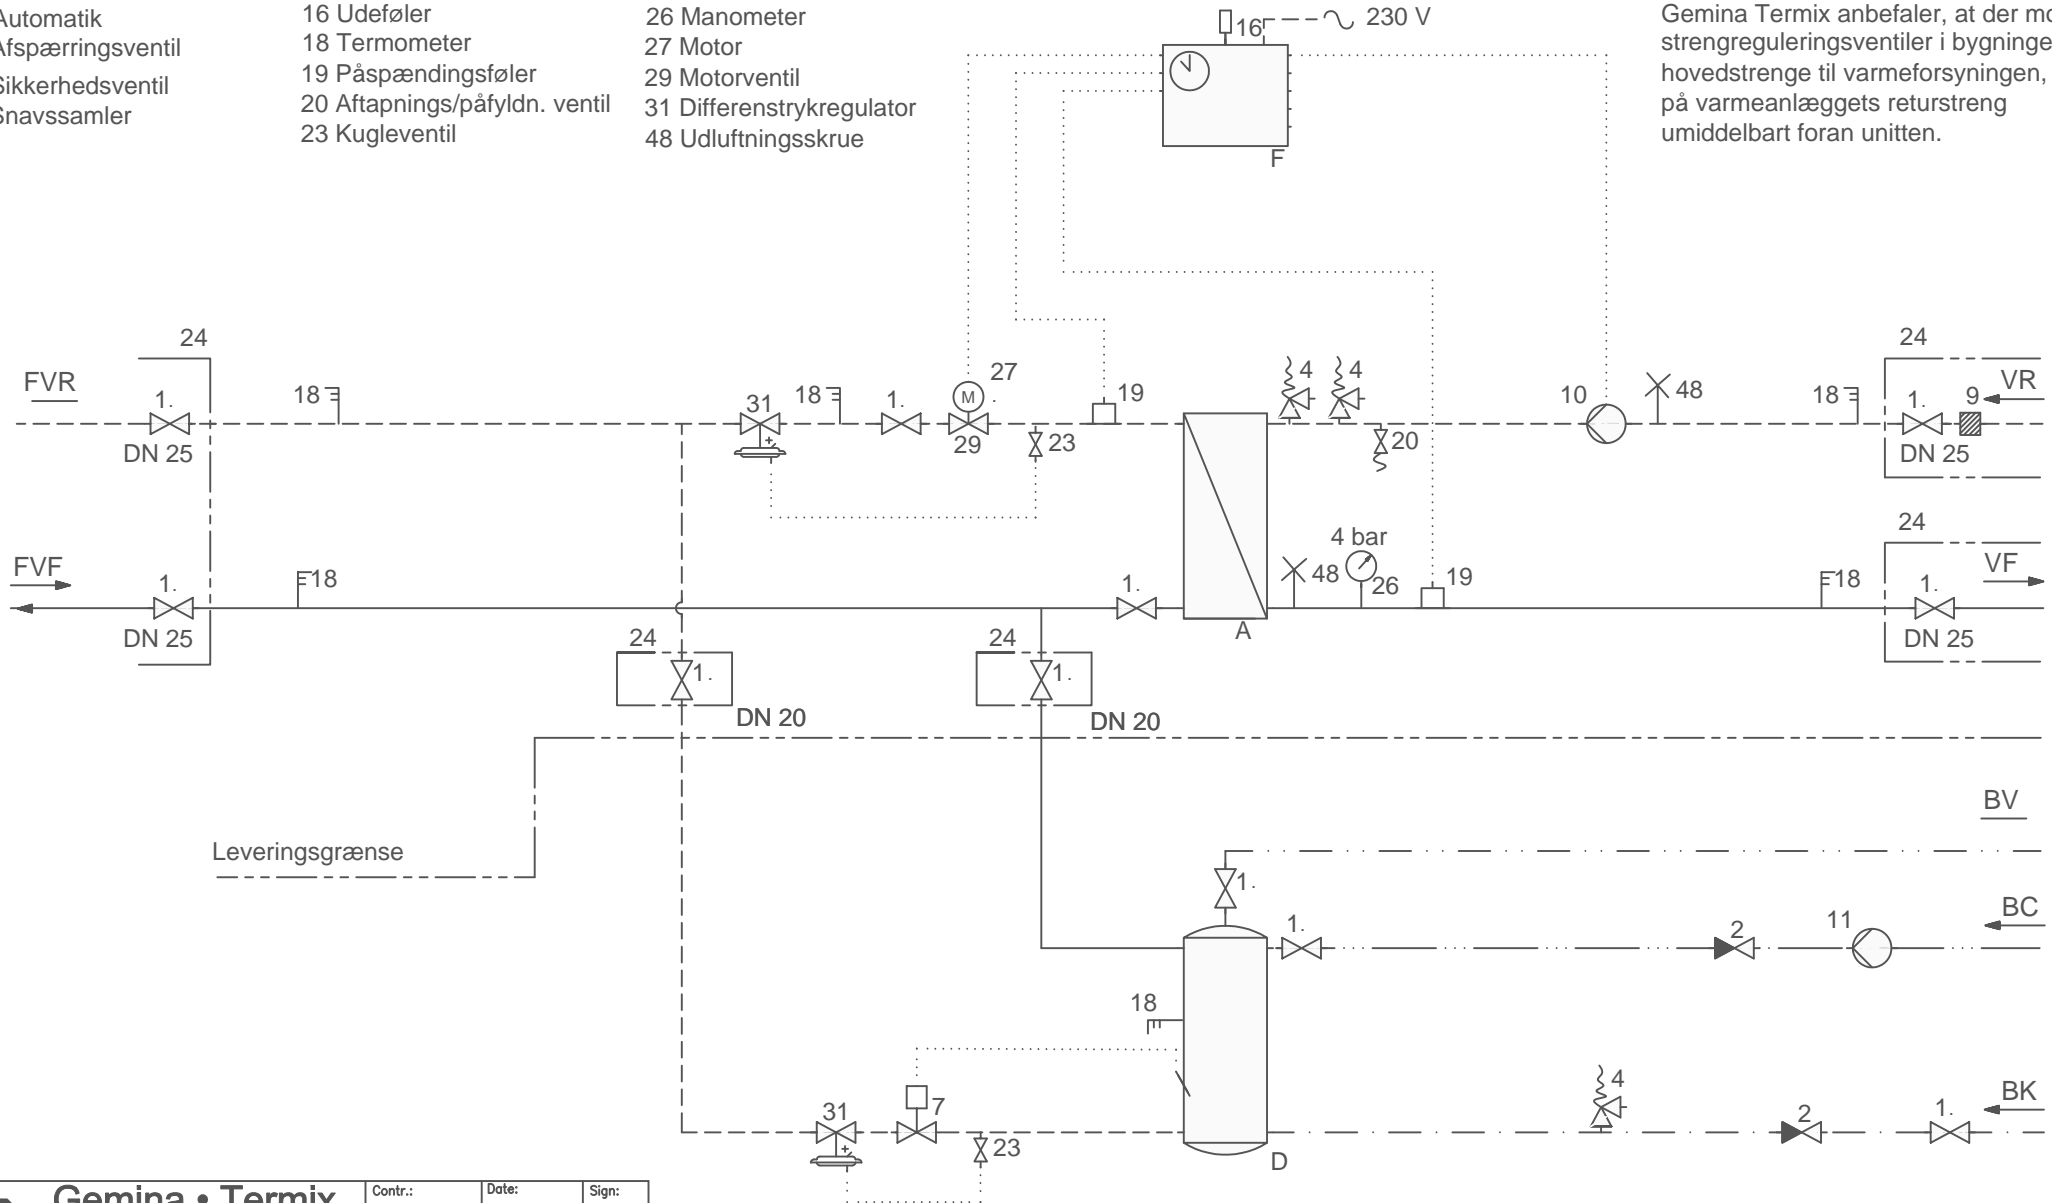

Gemina • Termix
 Navervej 15-17 DK 7451 Sunds
 Tlf.+4597141444 Fax+4597141159
 mail@termix.dk

Contr.:	Date:	Sign:
JOE 15.03.05	21.01.02	SJJ
Drwg. no.:	95022400	

Title:
 Termix Compact type VX 20E - Danfoss
 Uden målerpasstykke

Principdiagram		
Fjernvarmestation		
Rev:	Date:	Sign.: